


# 西安市地图



陕西省地级市标准地图·政区版


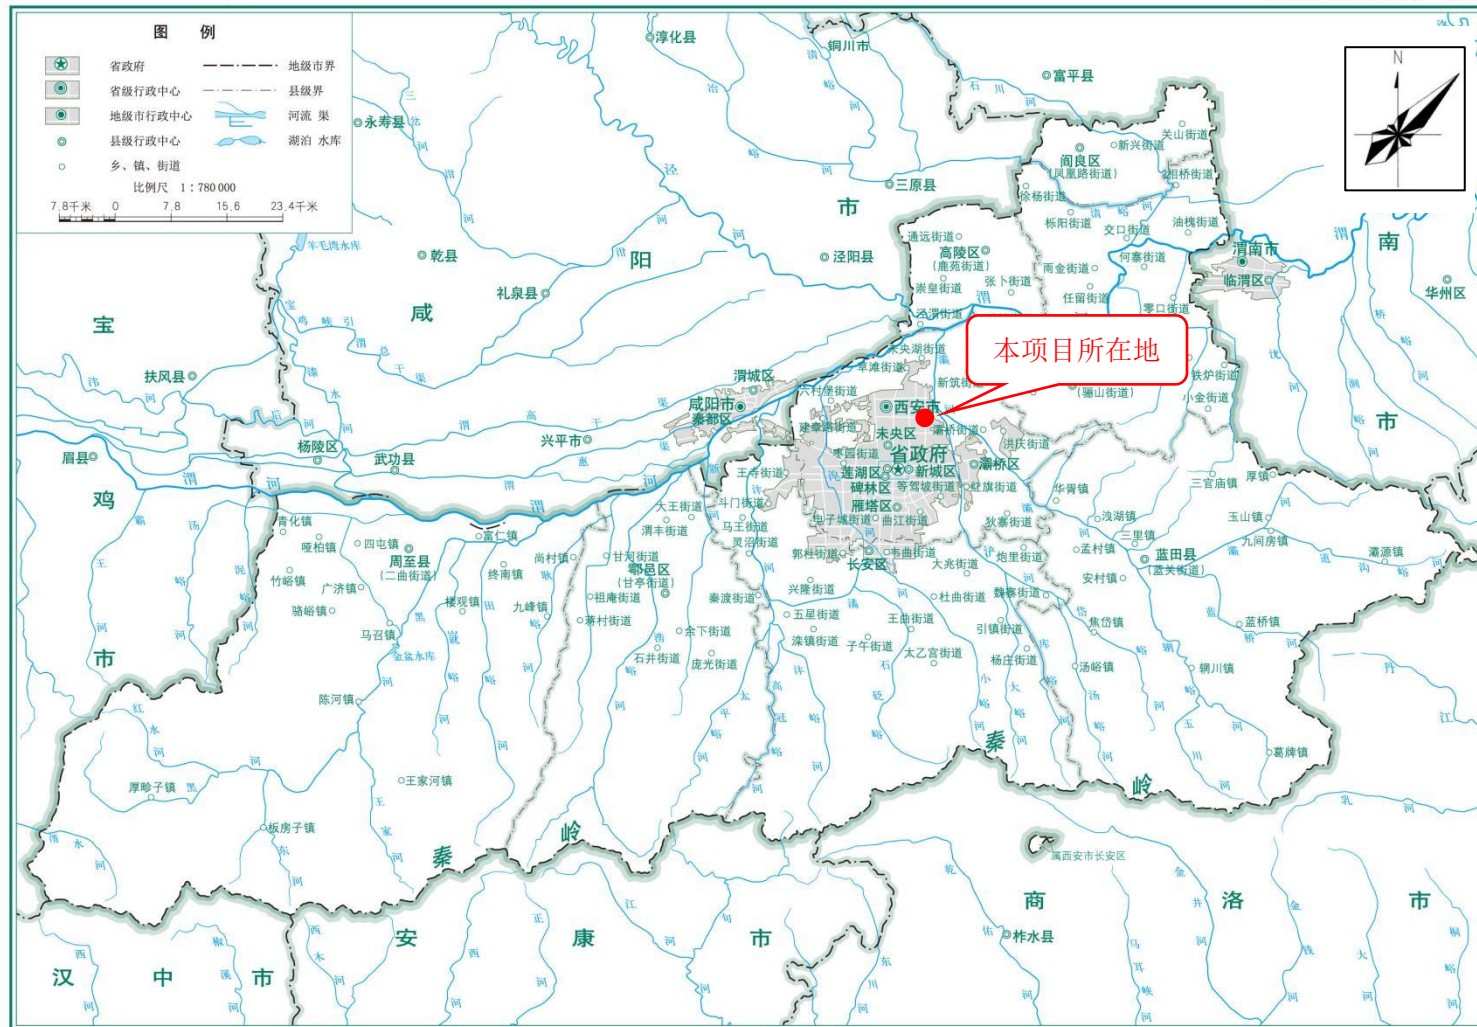


审图号:陕S(2021)023号


2021年8月 陕西省测绘地理信息局制

附图1 项目地理位置图

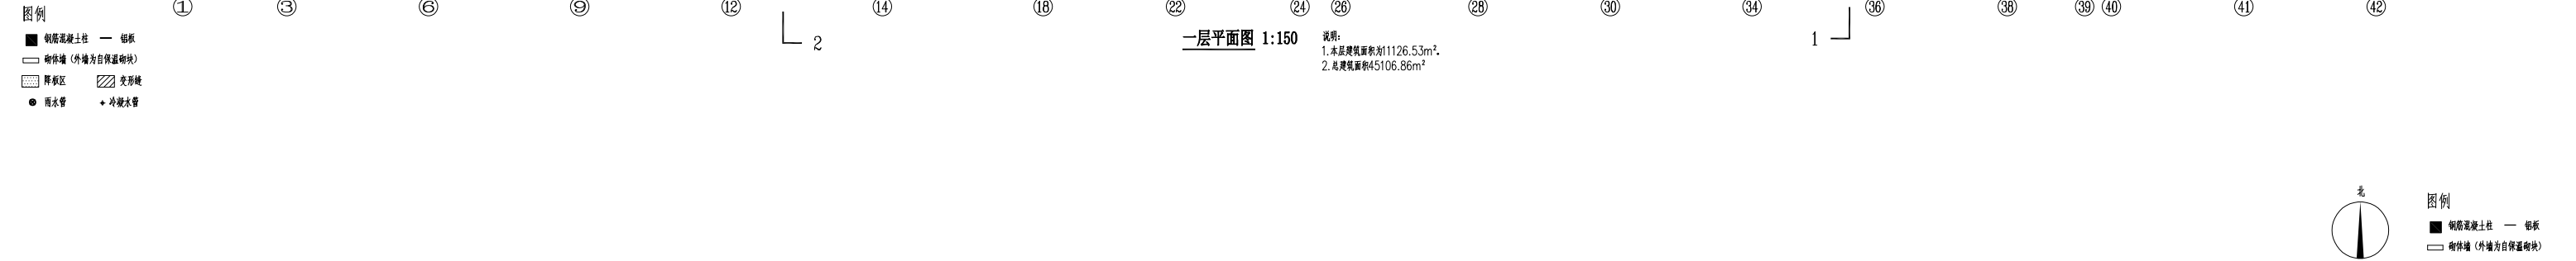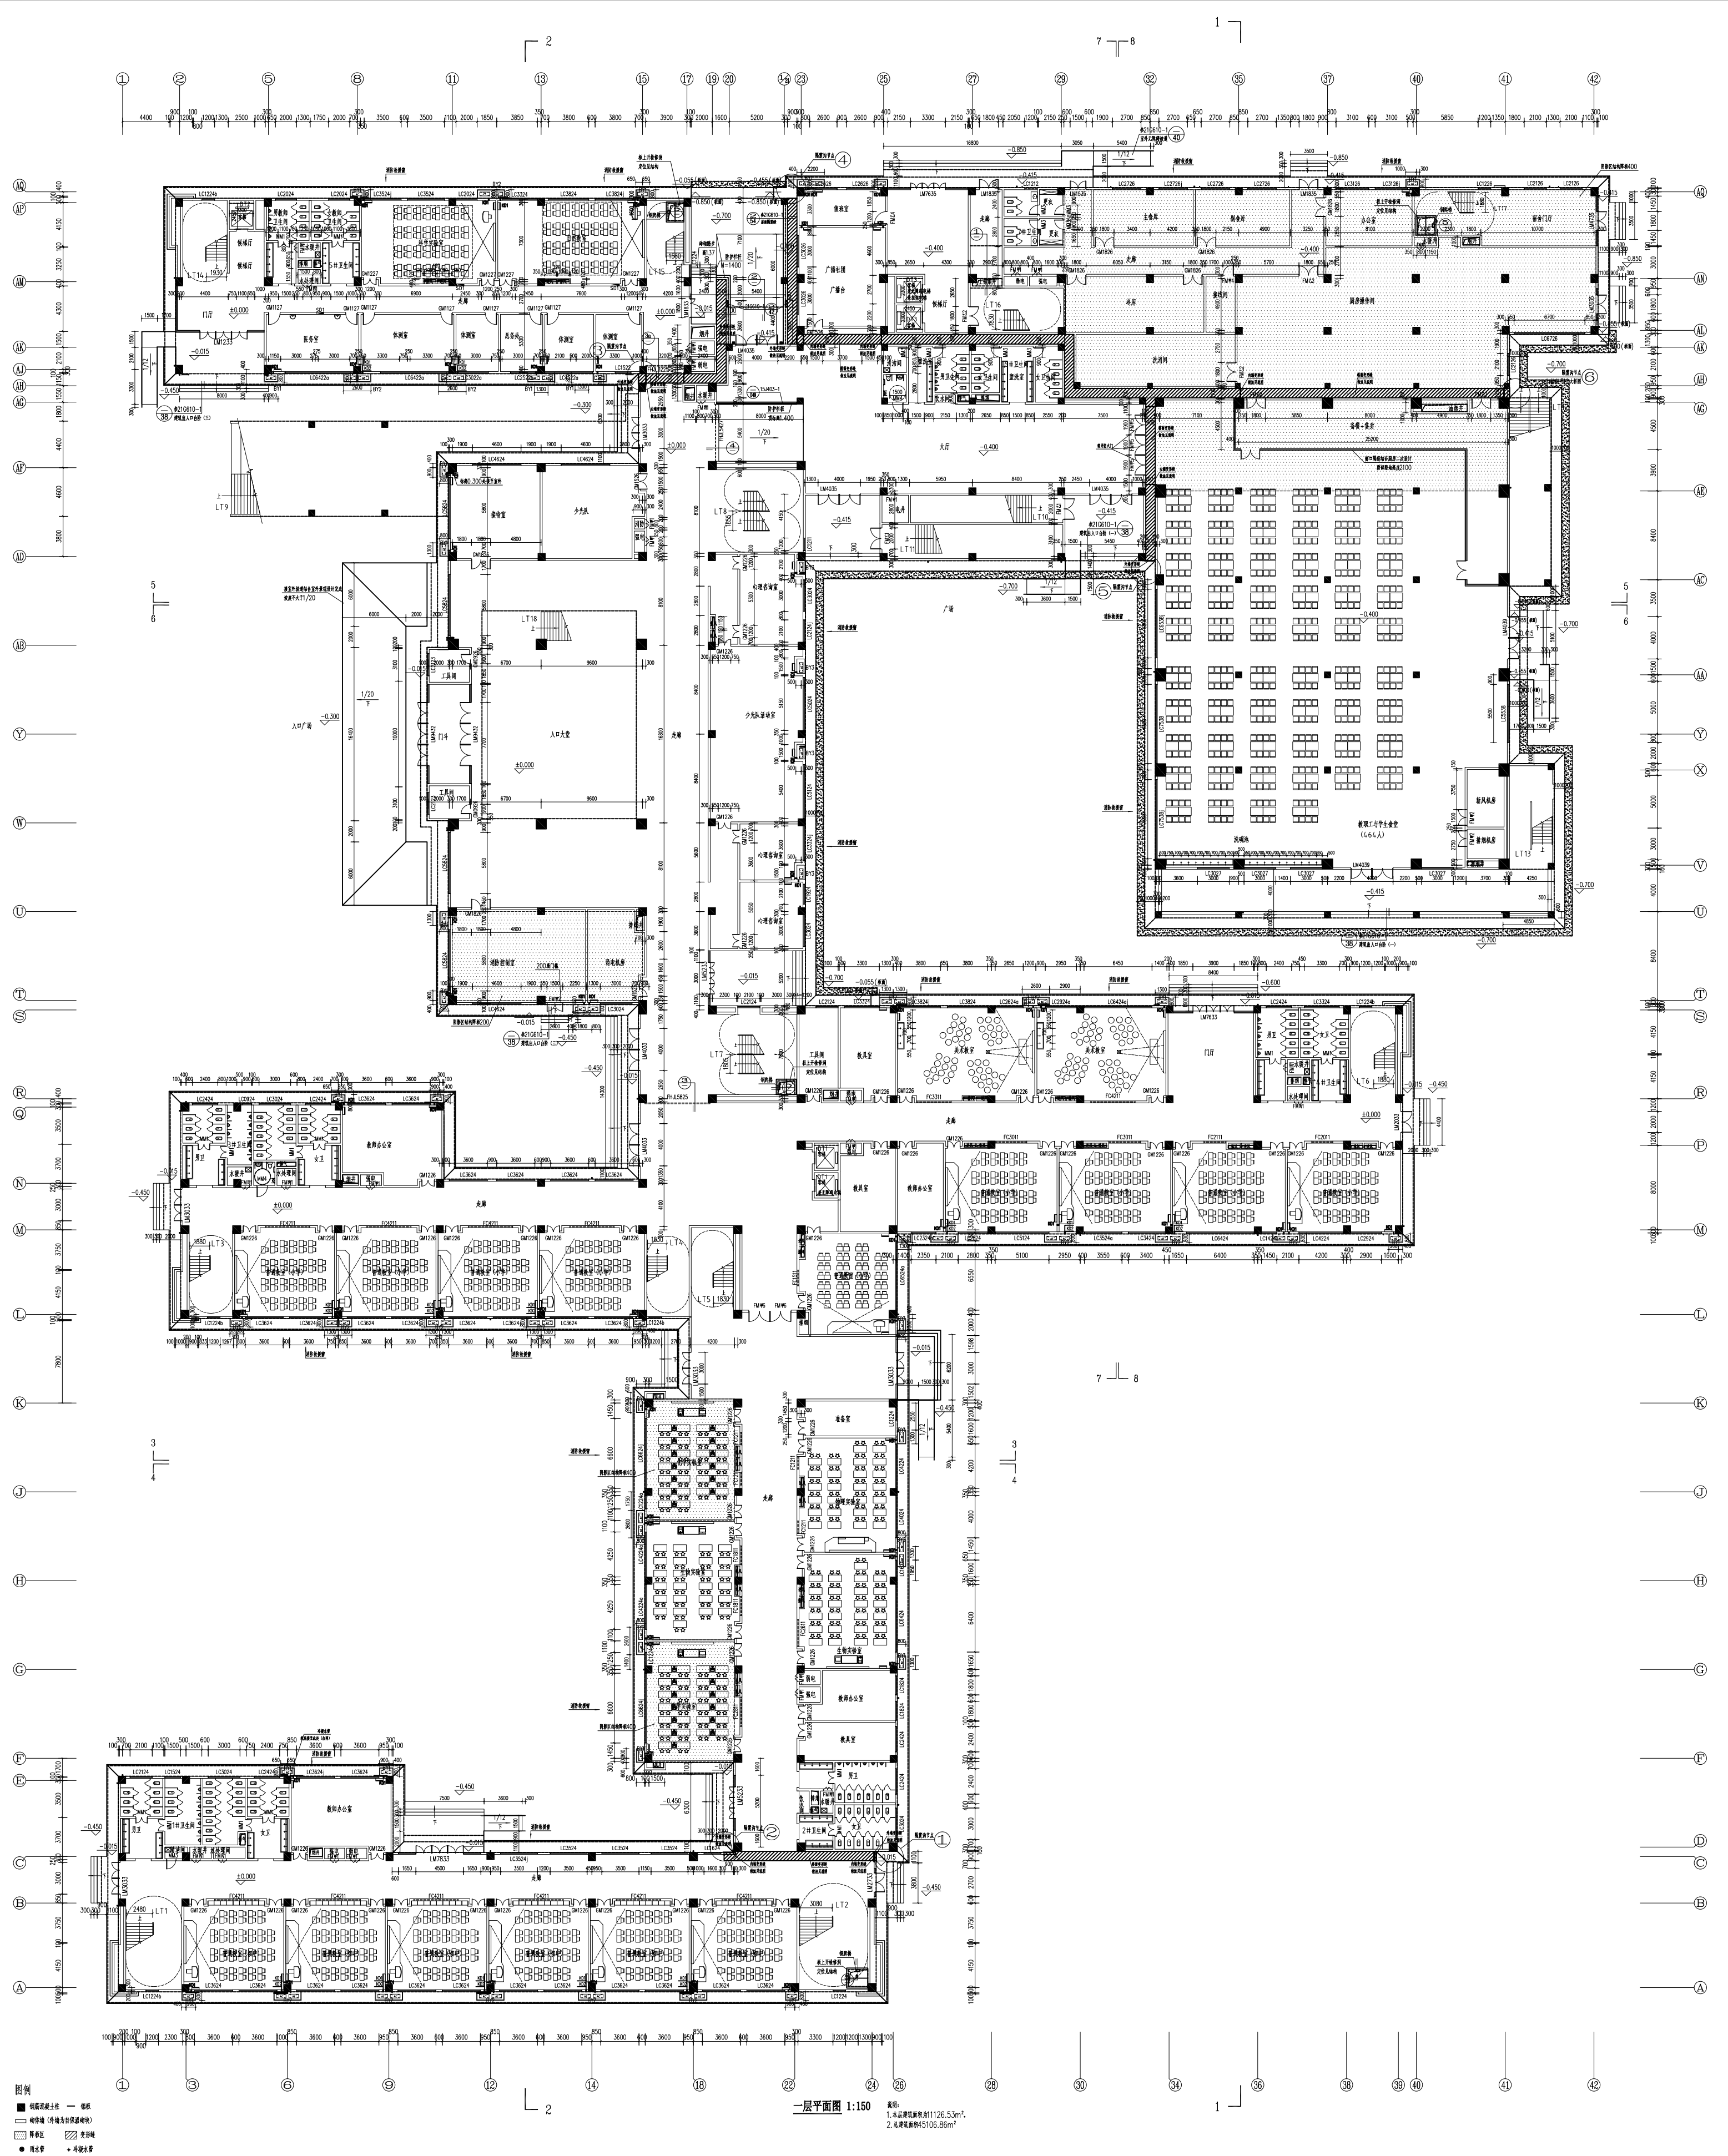


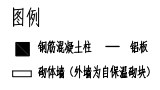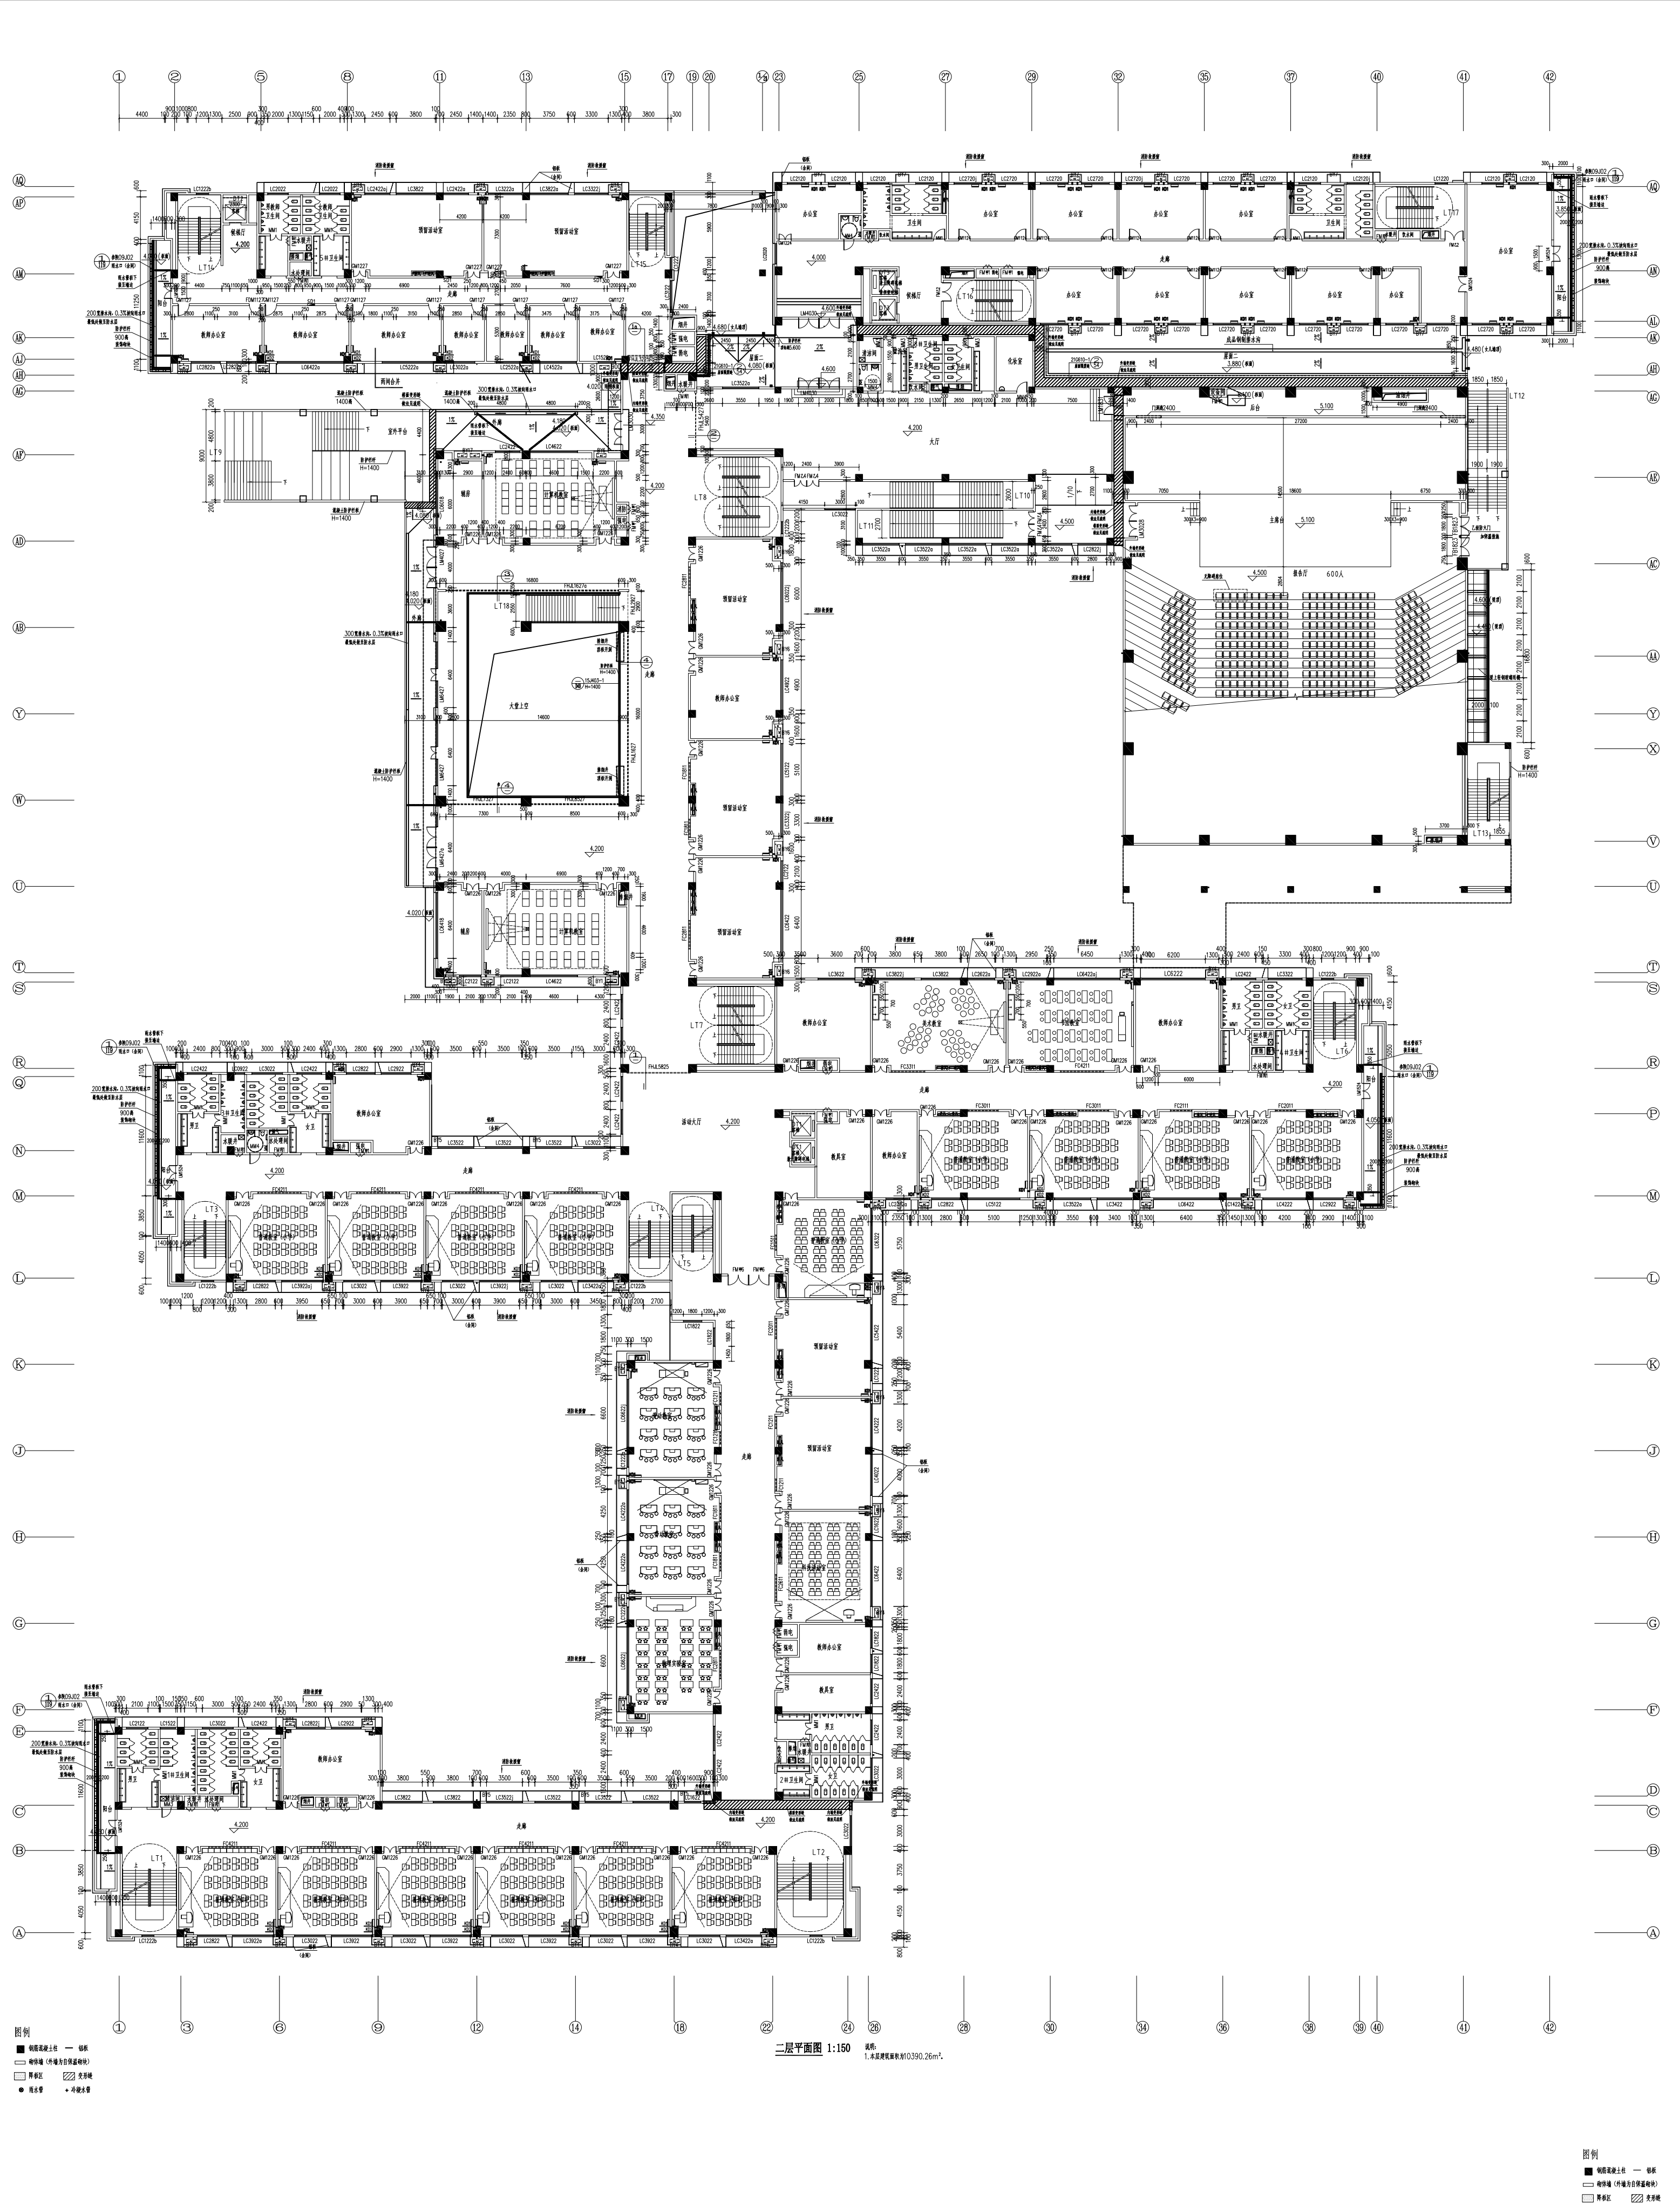



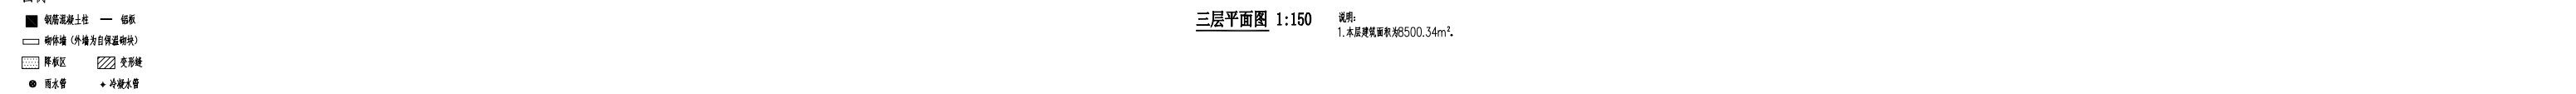



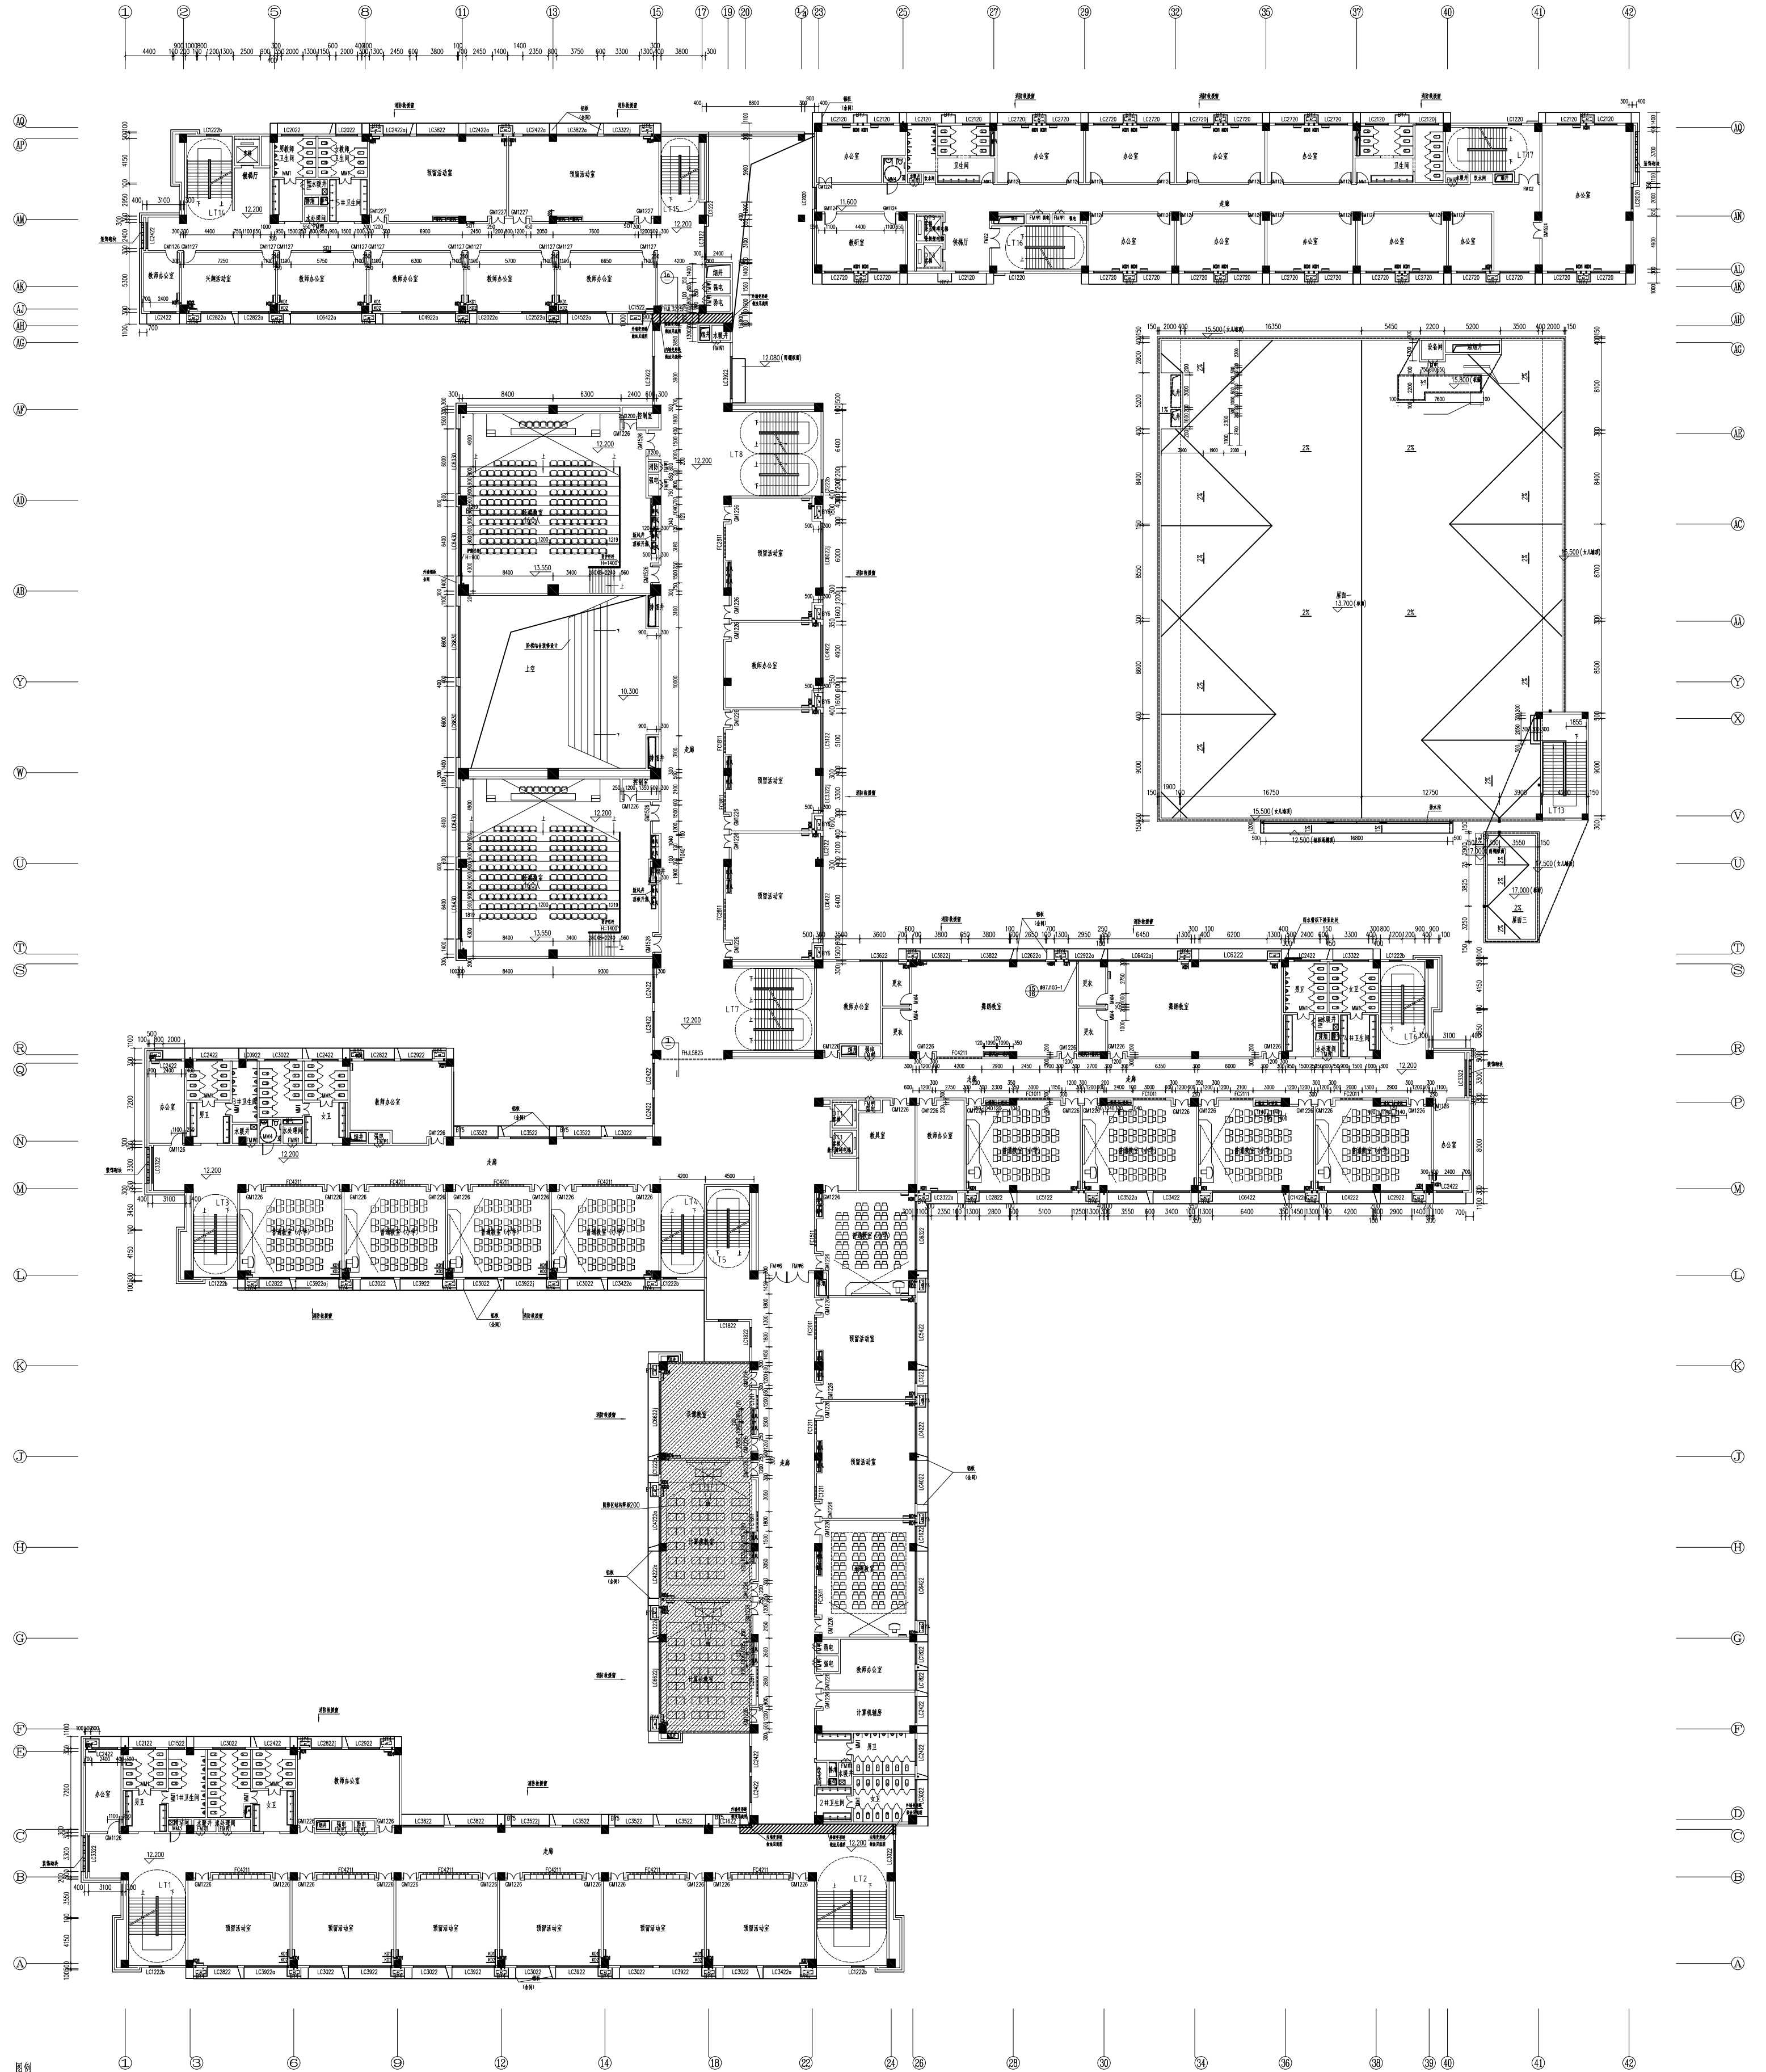

图例

■ 钢筋混凝土柱 — 钢筋

□ 砌体墙 (外墙为自保温墙体)

▨ 隔声区 ▨ 装饰线

● 雨水管 + 冷凝水管

四层平面图 1:150


说明:  
1.本层建筑面积为96324.57m².

图例

■ 钢筋混凝土柱 — 钢筋

□ 砌体墙 (外墙为自保温墙体)

▨ 隔声区 ▨ 装饰线

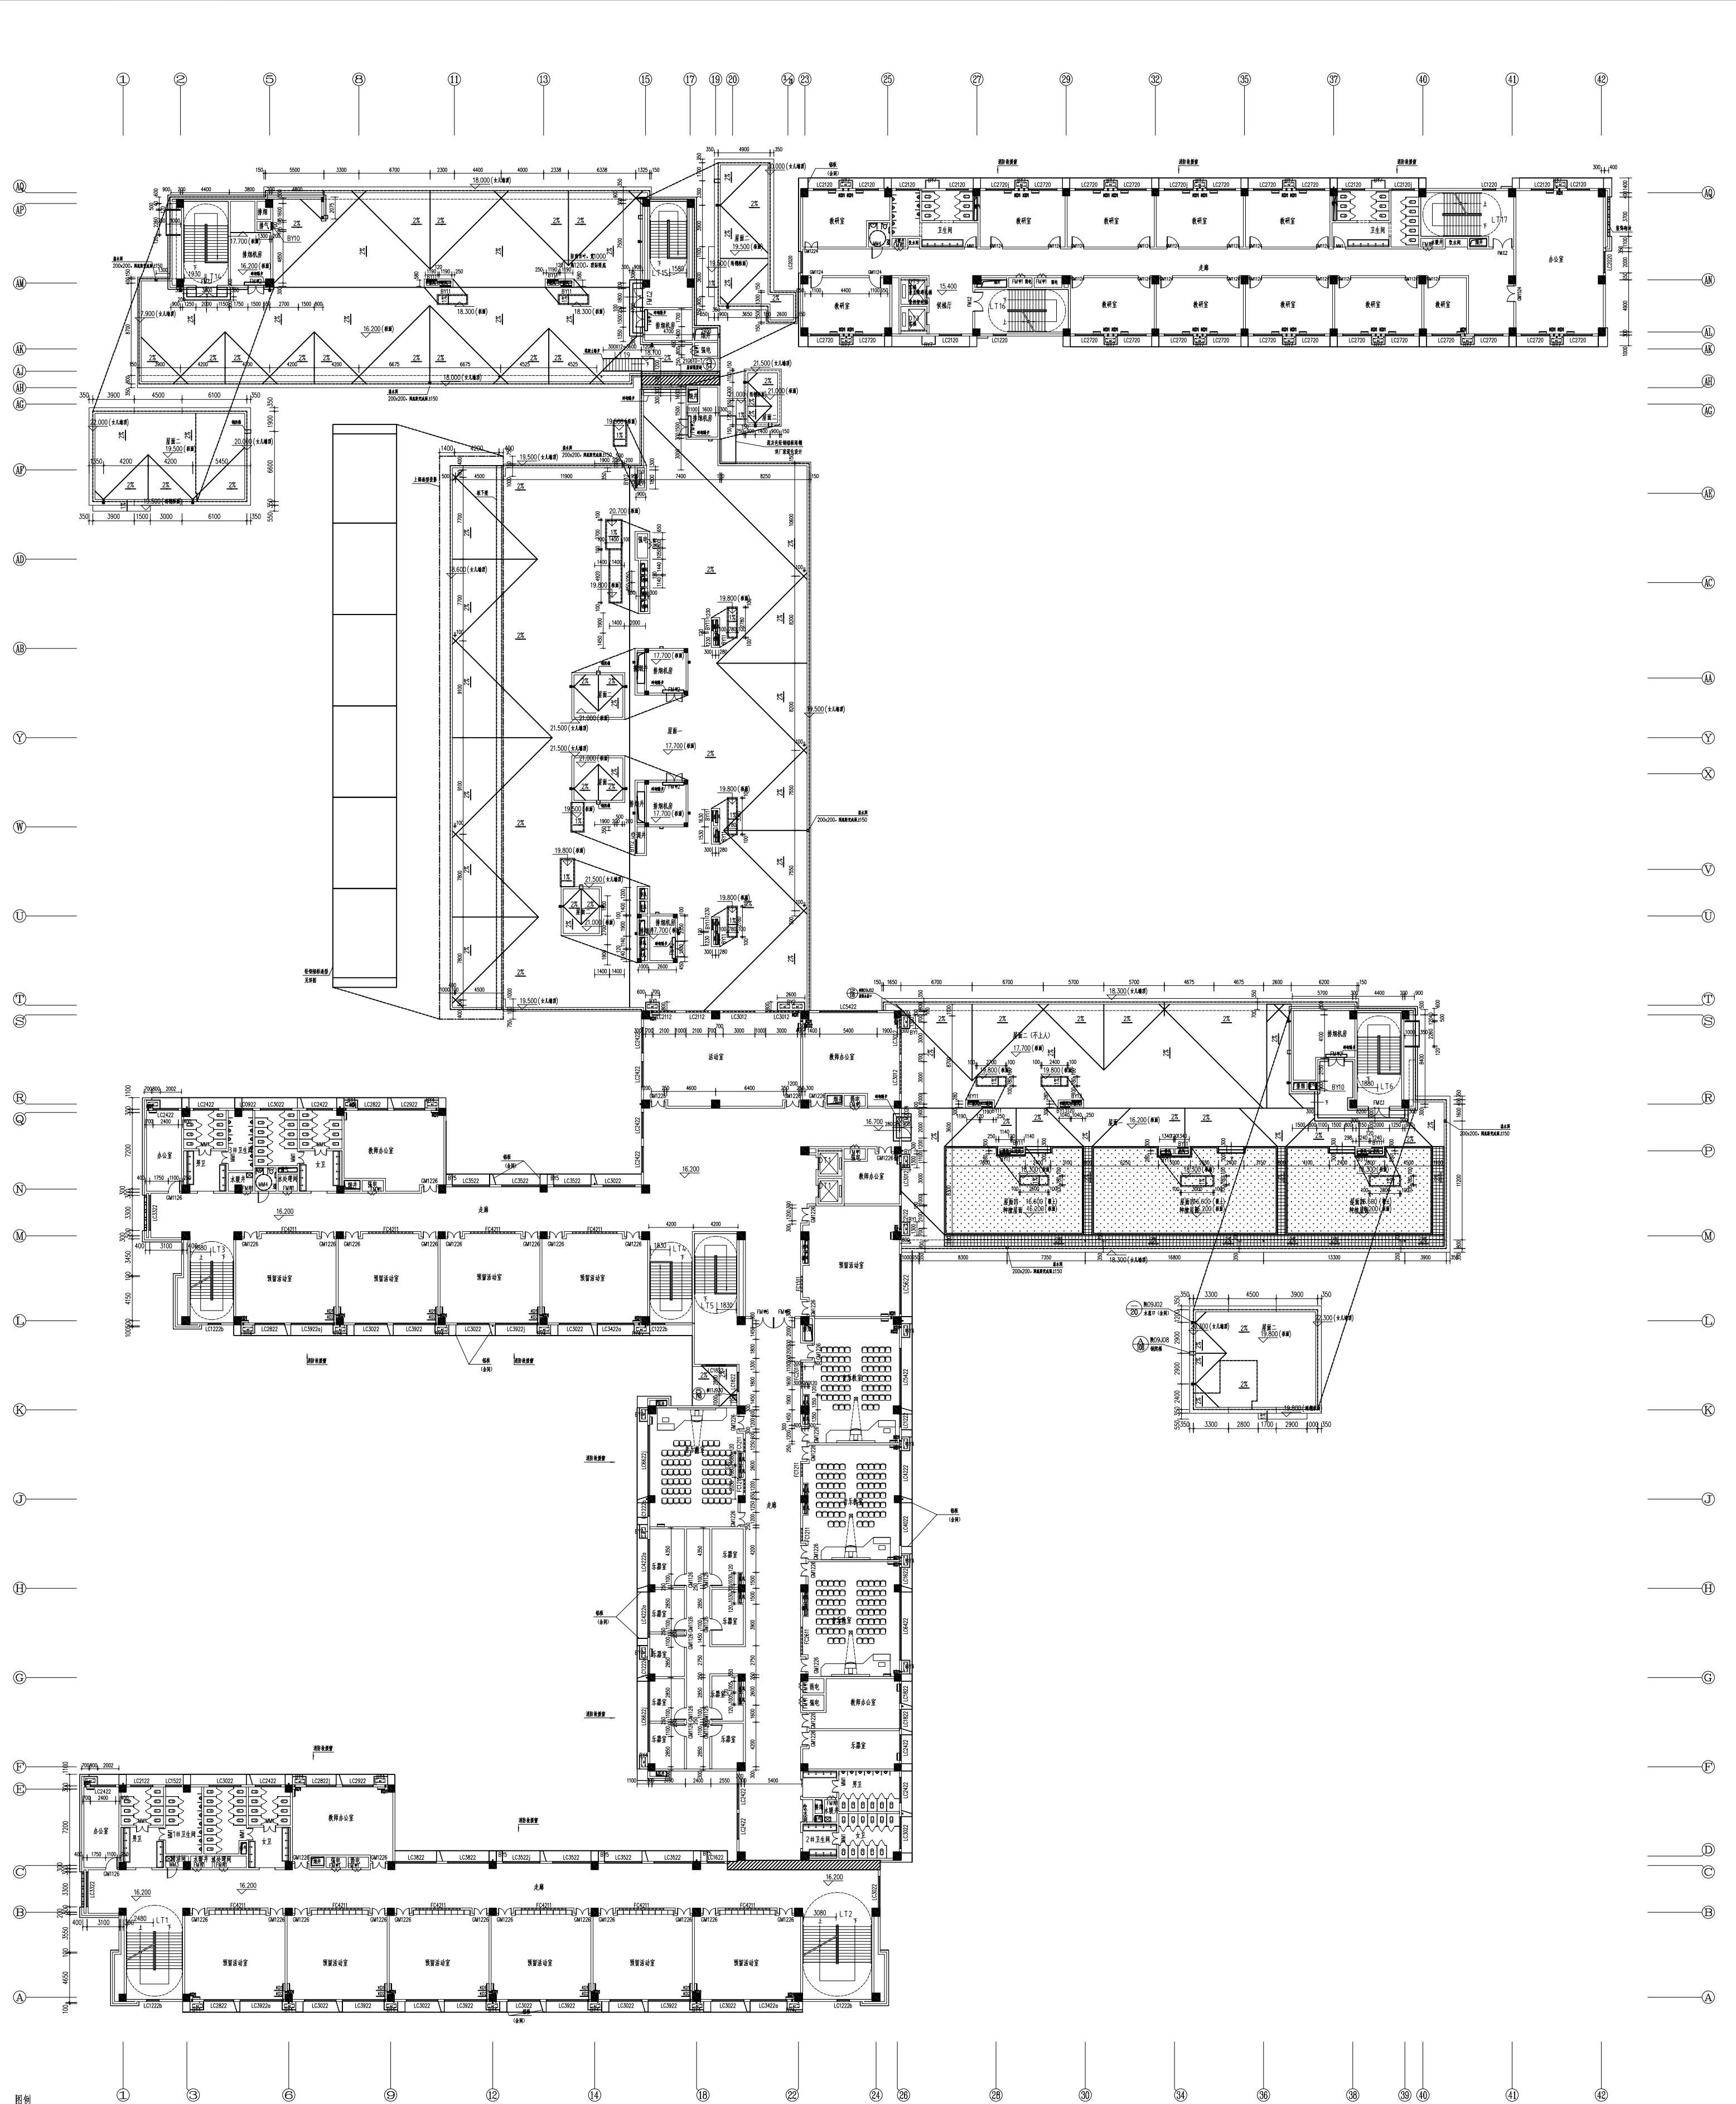

图例

■ 钢筋混凝土柱 — 砌体  
□ 砌体墙 (外墙为自保温墙体)  
▨ 隔声区  
● 雨水管  
+ 采暖水管  
▨ 装饰墙  
▨ 装饰墙

五层平面图 1:150

说明:  
1. 本层建筑面积为45209.41m²。

图例

■ 钢筋混凝土柱 — 砌体  
□ 砌体墙 (外墙为自保温墙体)  
▨ 隔声区  
▨ 装饰墙

